20181214-01218-DA

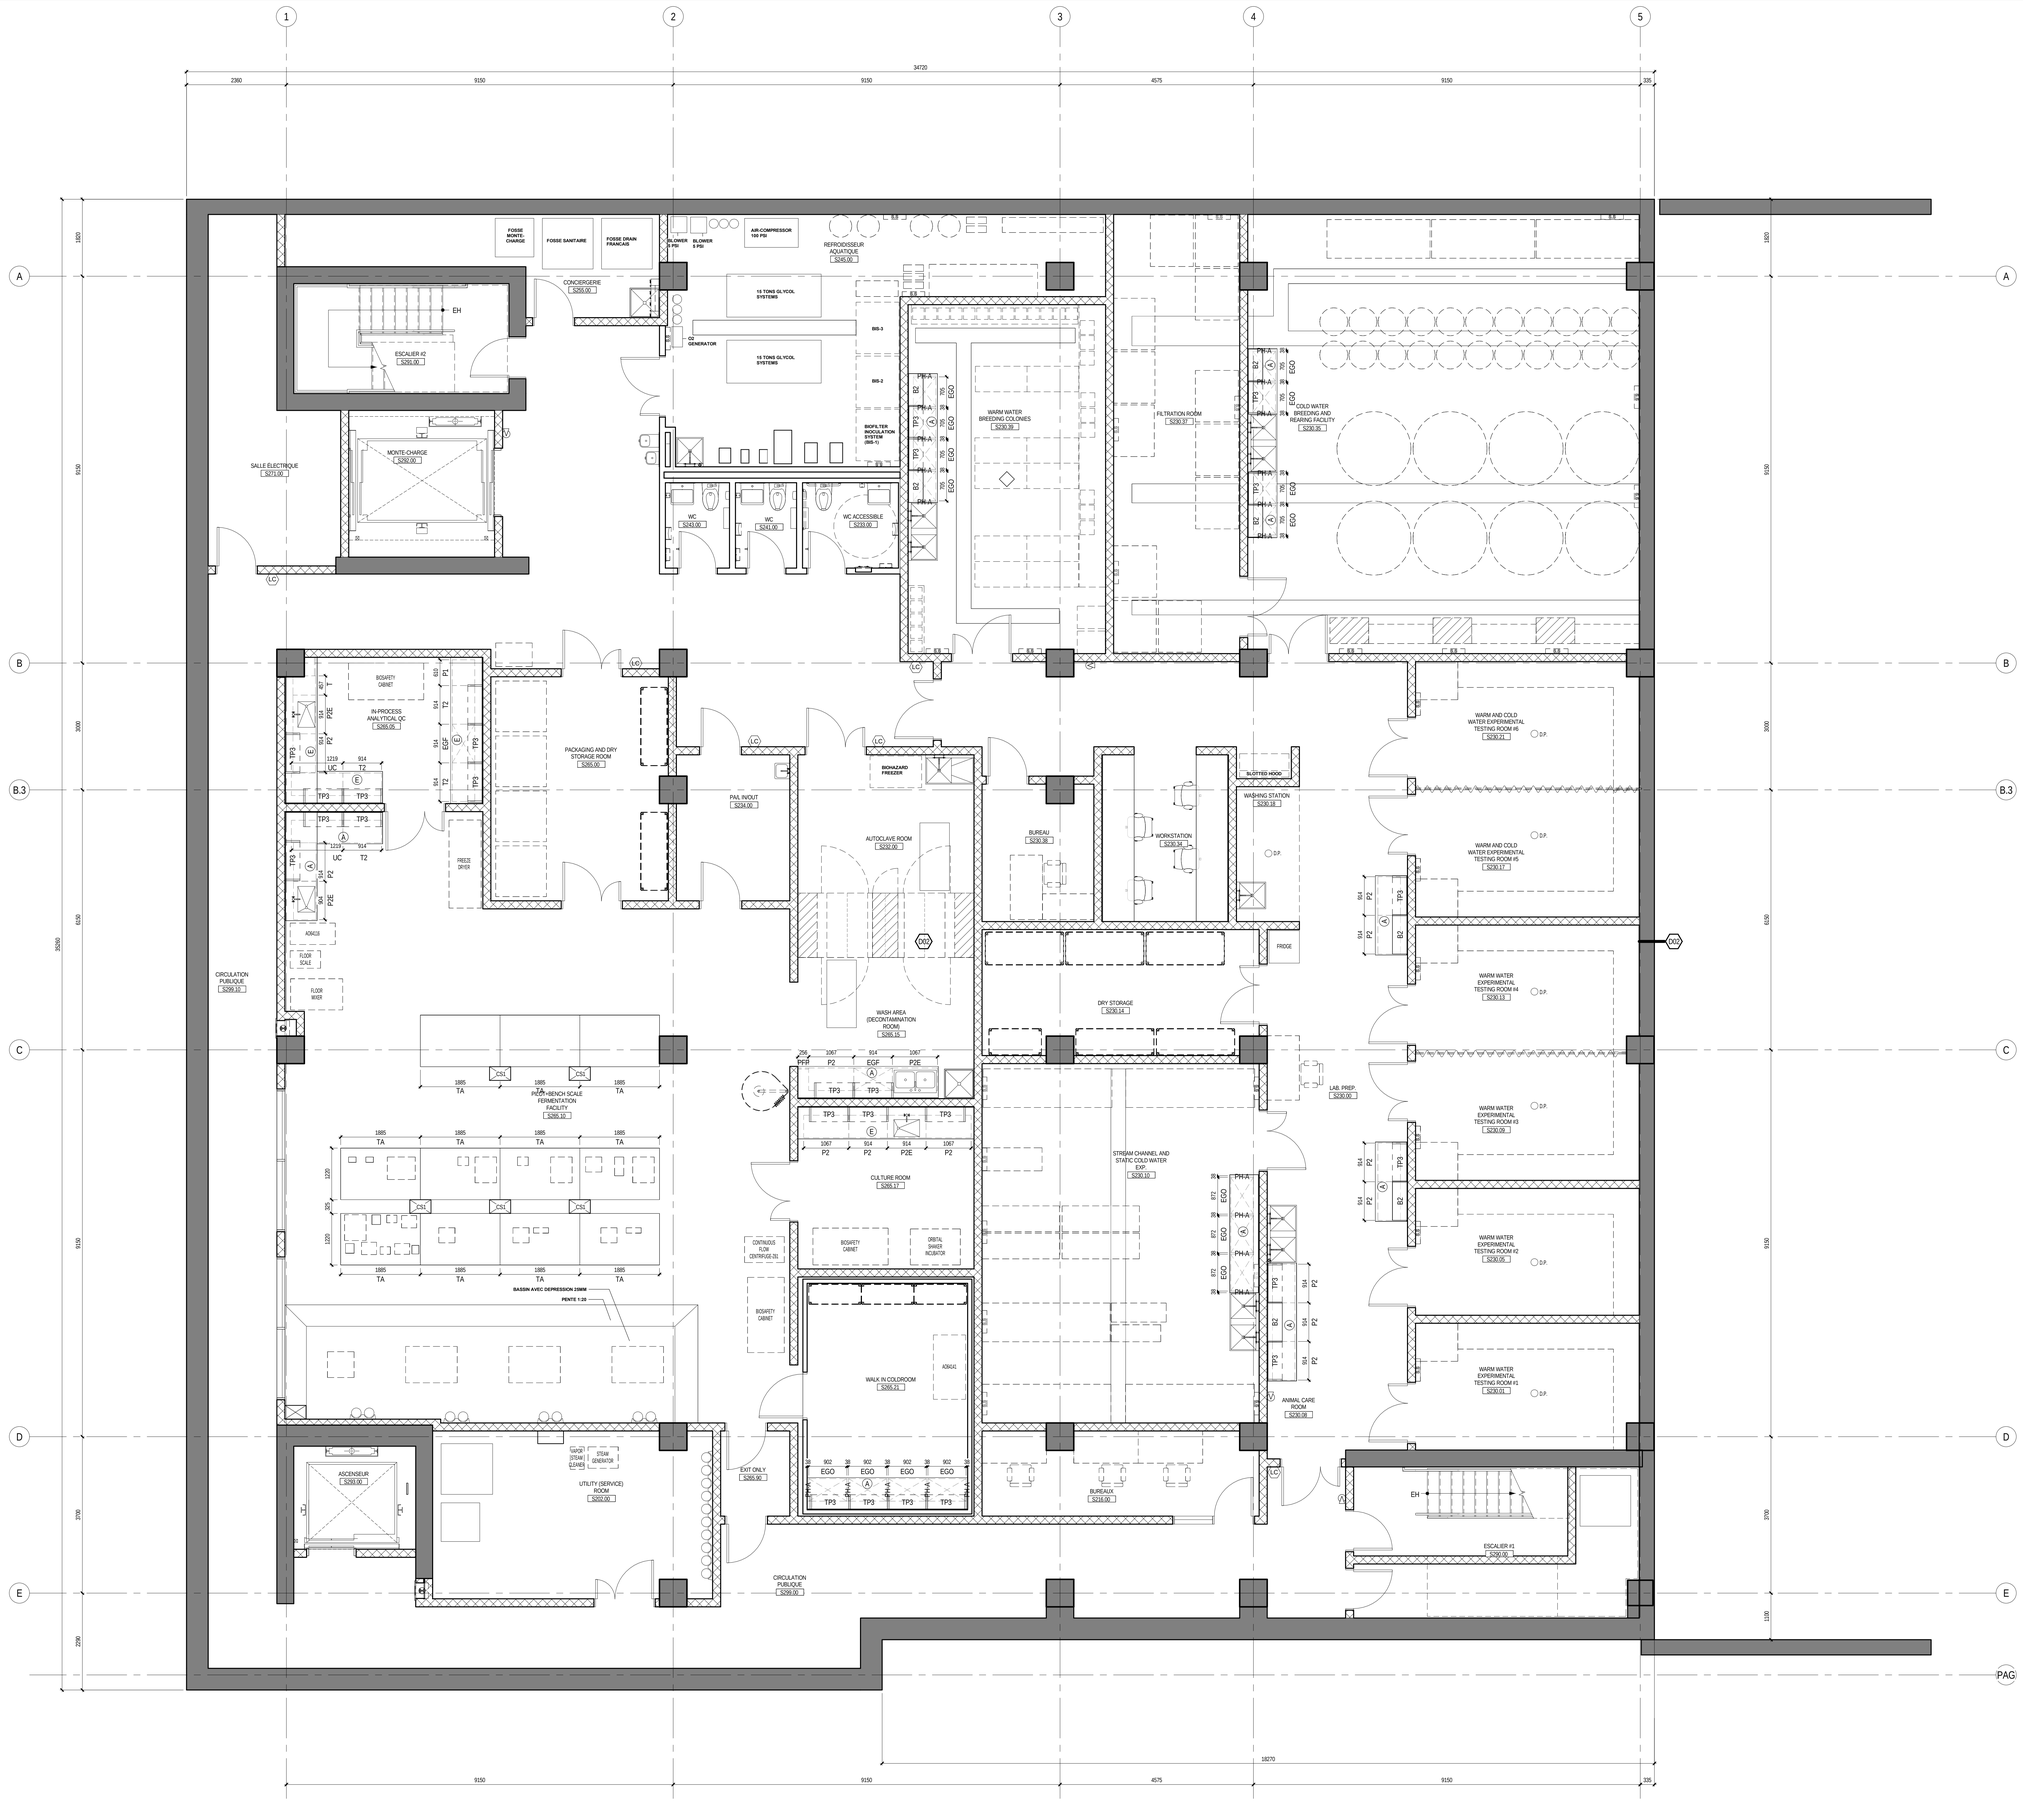

Client

UNIVERSITÉ Concordia UNIVERSITY

PAG DE

No.	DATE	ÉMISSION
0	2018-01-22	POUR APPEL D'OFFRES

Toutes les cotes et dimensions doivent être vérifiées sur le site.
Toutes les erreurs et omissions devront être signalées aux architectes.
Les dimensions ne doivent pas être mesurées directement sur ce dessin.

SCEAU

CE DESSIN N'EST PAS ÉMIS POUR CONSTRUCTION

Spécialité

ARCHITECTURE

Architecture

MENKÈS SHOONER DAGENAIS LETOURNEUX | NFOE inc. Architectes
1134 rue Ste-Catherine Ouest, Bureau 1100
Montréal, Québec, H3B 1H4
T 514.866.7291
F 514.866.8539

Architecture de paysage

PROJET | PAYSAGE
24 Mont-Royal Ouest, Bureau 801
Montréal, Québec, H2T 2S2
T 514.849.7700

Structure / Civil

SDK et associés
1751, rue Richardson, Bureau 2120
Montréal, Québec, H3K 1G6
T 514.938.5995
F 514.938.9470

Mécanique / Électricité

PAGEAU MOREL | SNC-LAVALIN
210, boul. Crémazie Ouest, Bureau 110
Montréal, Québec, H2P 1C6
T 514.382.5150

PROJET

UNIVERSITÉ CONCORDIA
CAMPUS LOYOLA
VOLET 1
INCUBATEUR DES SCIENCES APPLIQUÉES

PRÉPARÉ PAR: DAS	ÉCHELLE: 1 : 50
VÉRIFIÉ PAR: AS/AO	DATE: 2017-12-19

PLANCHE

PLAN DE MOBILIER DU NIVEAU SS2

PROJET CONCORDIA No. 2016-032

PROJET No.	DESSIN No.
1620	A-849
RÉVISION No. 0	